


Berliner Chaussee

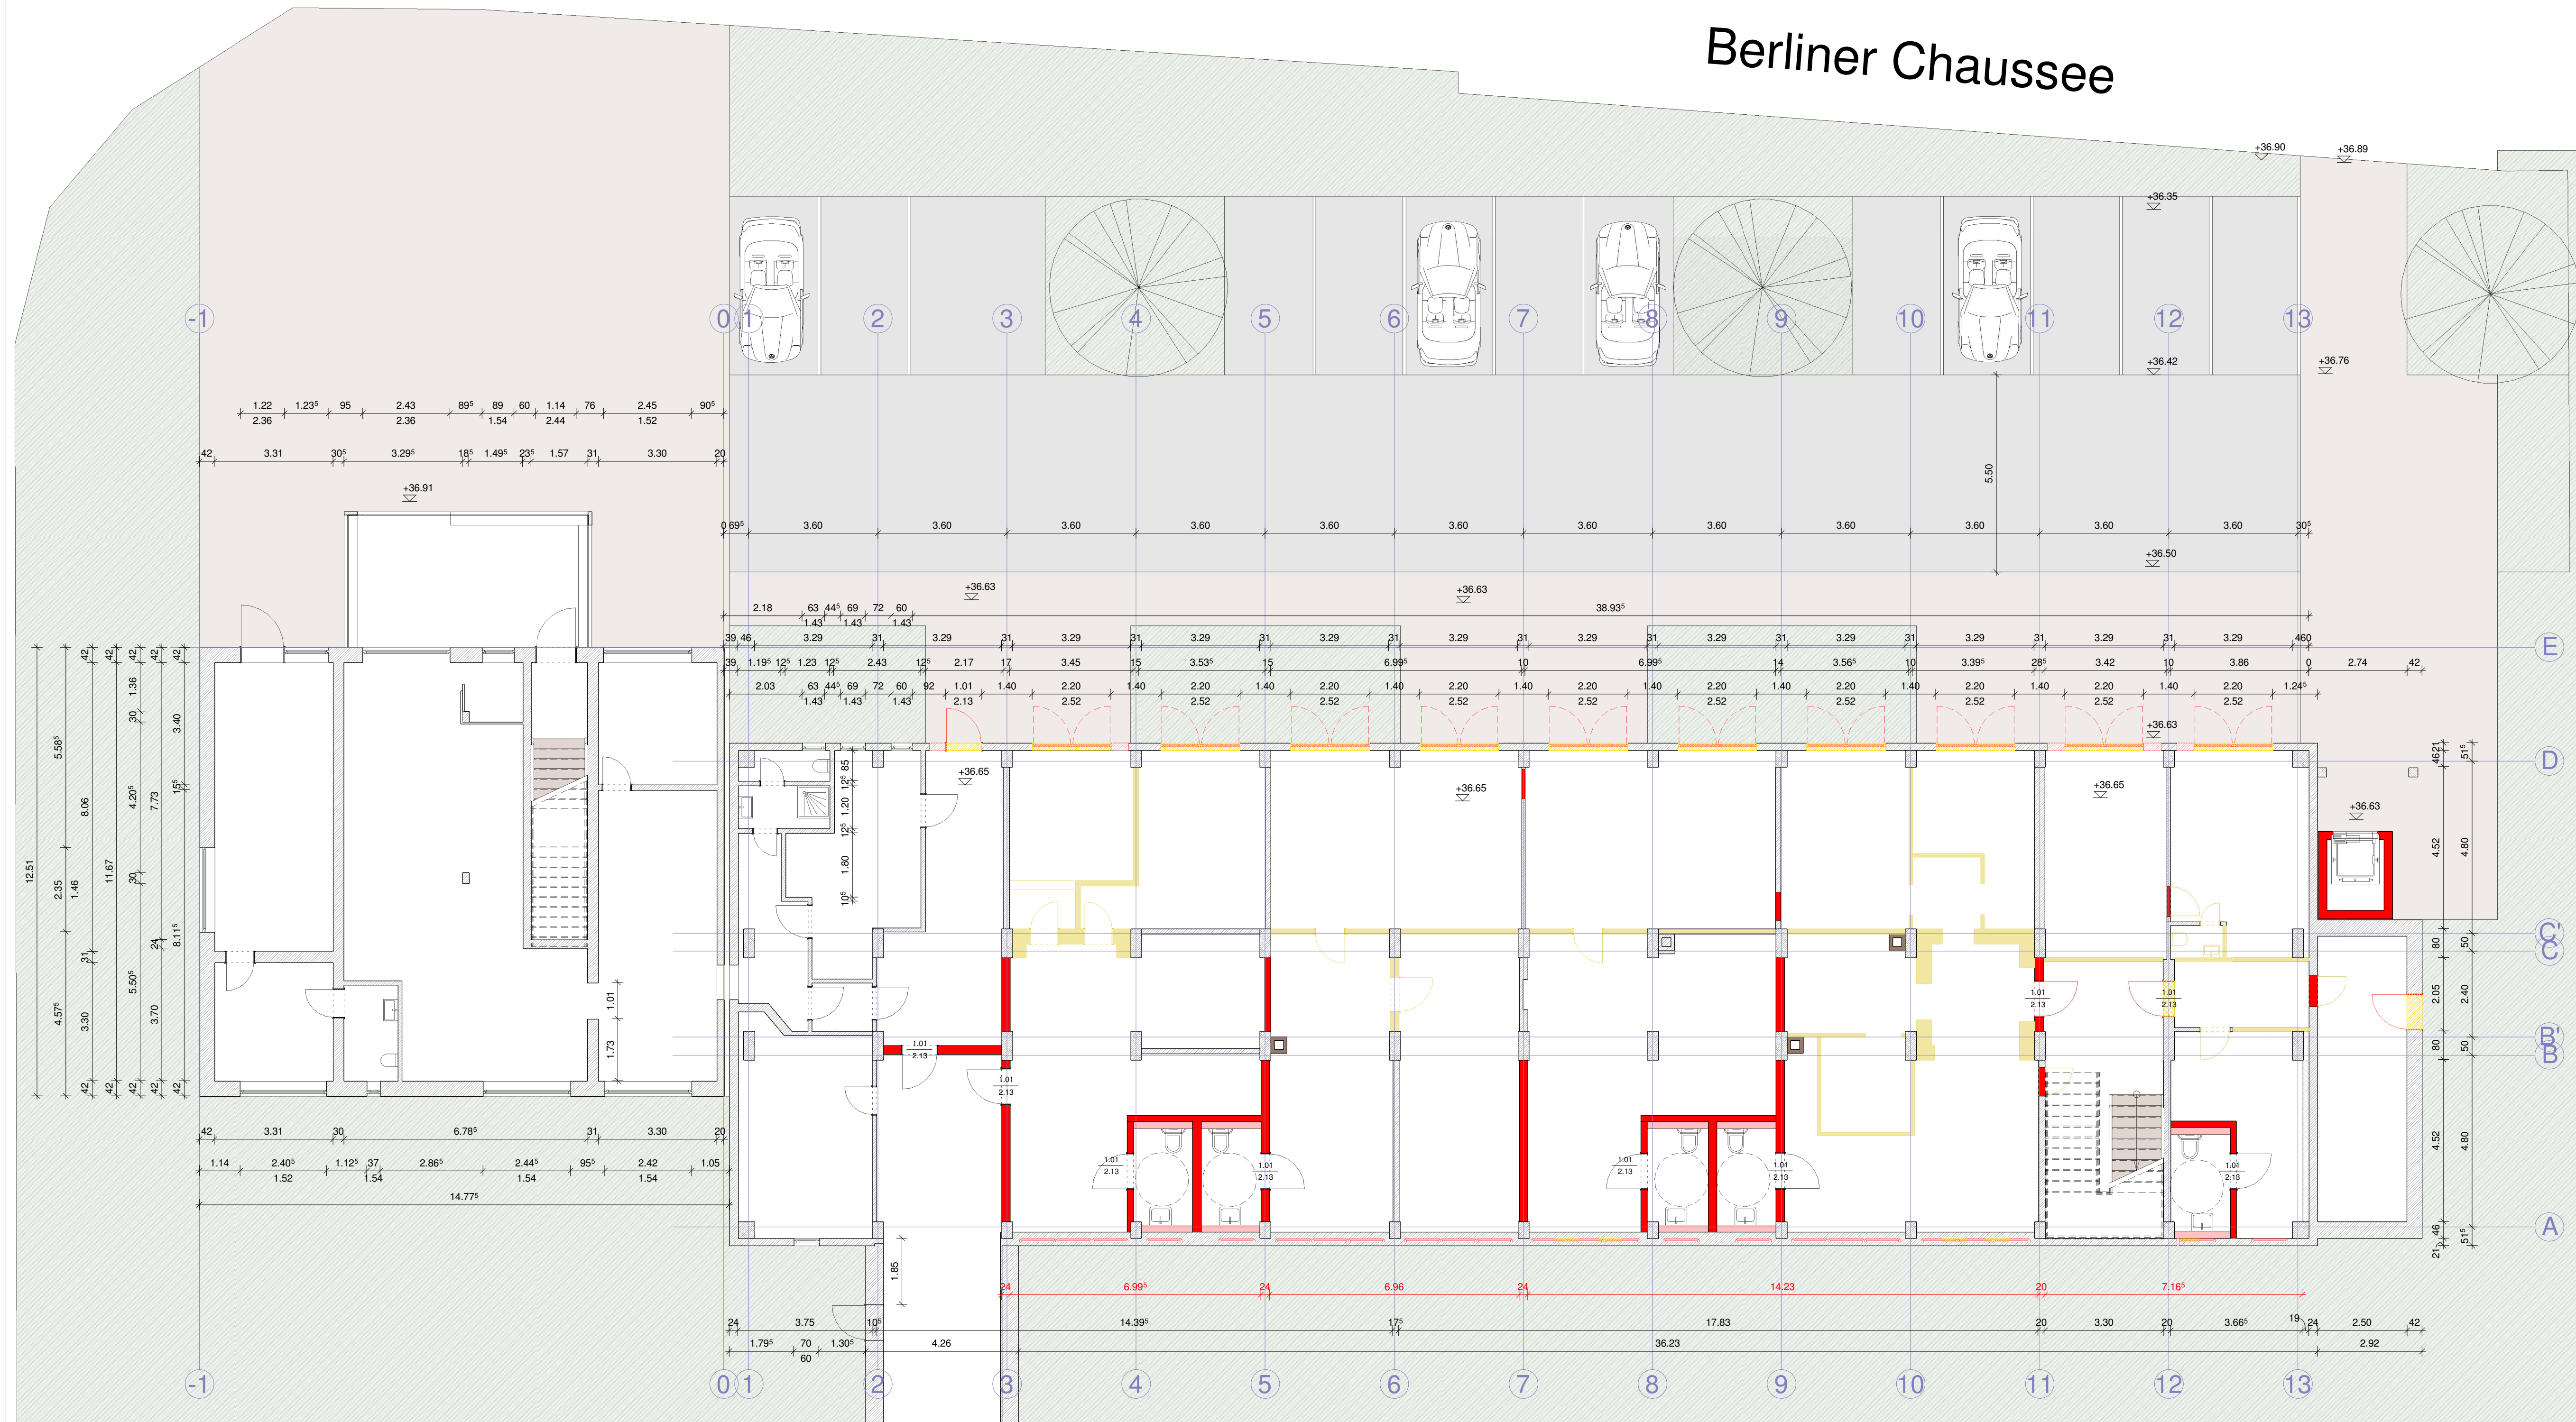

Erdgeschoss Rot - Gelb

Legende

Bauvorhaben
Umbau des Erdgeschosses zu Läden/ Praxen
Berliner Chaussee 4
15749 Mittenwalde

Bauherr
Herr Hüseyin İnci
Magdalenenstraße 2
10365 Berlin

Unterschrift, Datum, Ort

MICHULITZ

Architekt und Baugramm GmbH

Architekt
Dipl.-Ing. Hagen Michulitz
Karl-Marx-Straße 7, 15711 Königs Wusterhausen
Büro: Bahnhofstraße 17A, 15711 Königs Wusterhausen
Telefon 0 33 75 - 528 52 64
Telefax 0 33 75 - 528 78 38
Mobil 0 163 - 878 458 3
Mail info@michulitz.de
Internet www.michulitz.de

Unterschrift, Datum, Ort

Bauvorlageberechtigter Architekt BA 2770-03-1-A
Mitglied der Brandenburgischen Architektenkammer
G-0017-20 Brandenburgische Architektenkammer

Zeichnung: 20.01.2022 16:32:05

DIN-Format: Maßstab: 1 : 100 Blatt: 01.RG

00	10.12.2021	Erstanfertigung	
Index	Datum	Änderung/Eintragung	Bearb

Dieser Plan ist urheberrechtlich geschützt. Nachdruck und Vervielfältigungen jeder Art, auch des zugehörigen digitalen Datenbestandes, auch bei oder auszuweisweise sowie die Anfertigung von Vergrößerungen oder Verkleinerungen sind verboten bzw. bedürfen der Zustimmung des Planverfassers. Zuwiderhandlungen werden verfolgt.